




SECCIONES CERRAMIENTOS

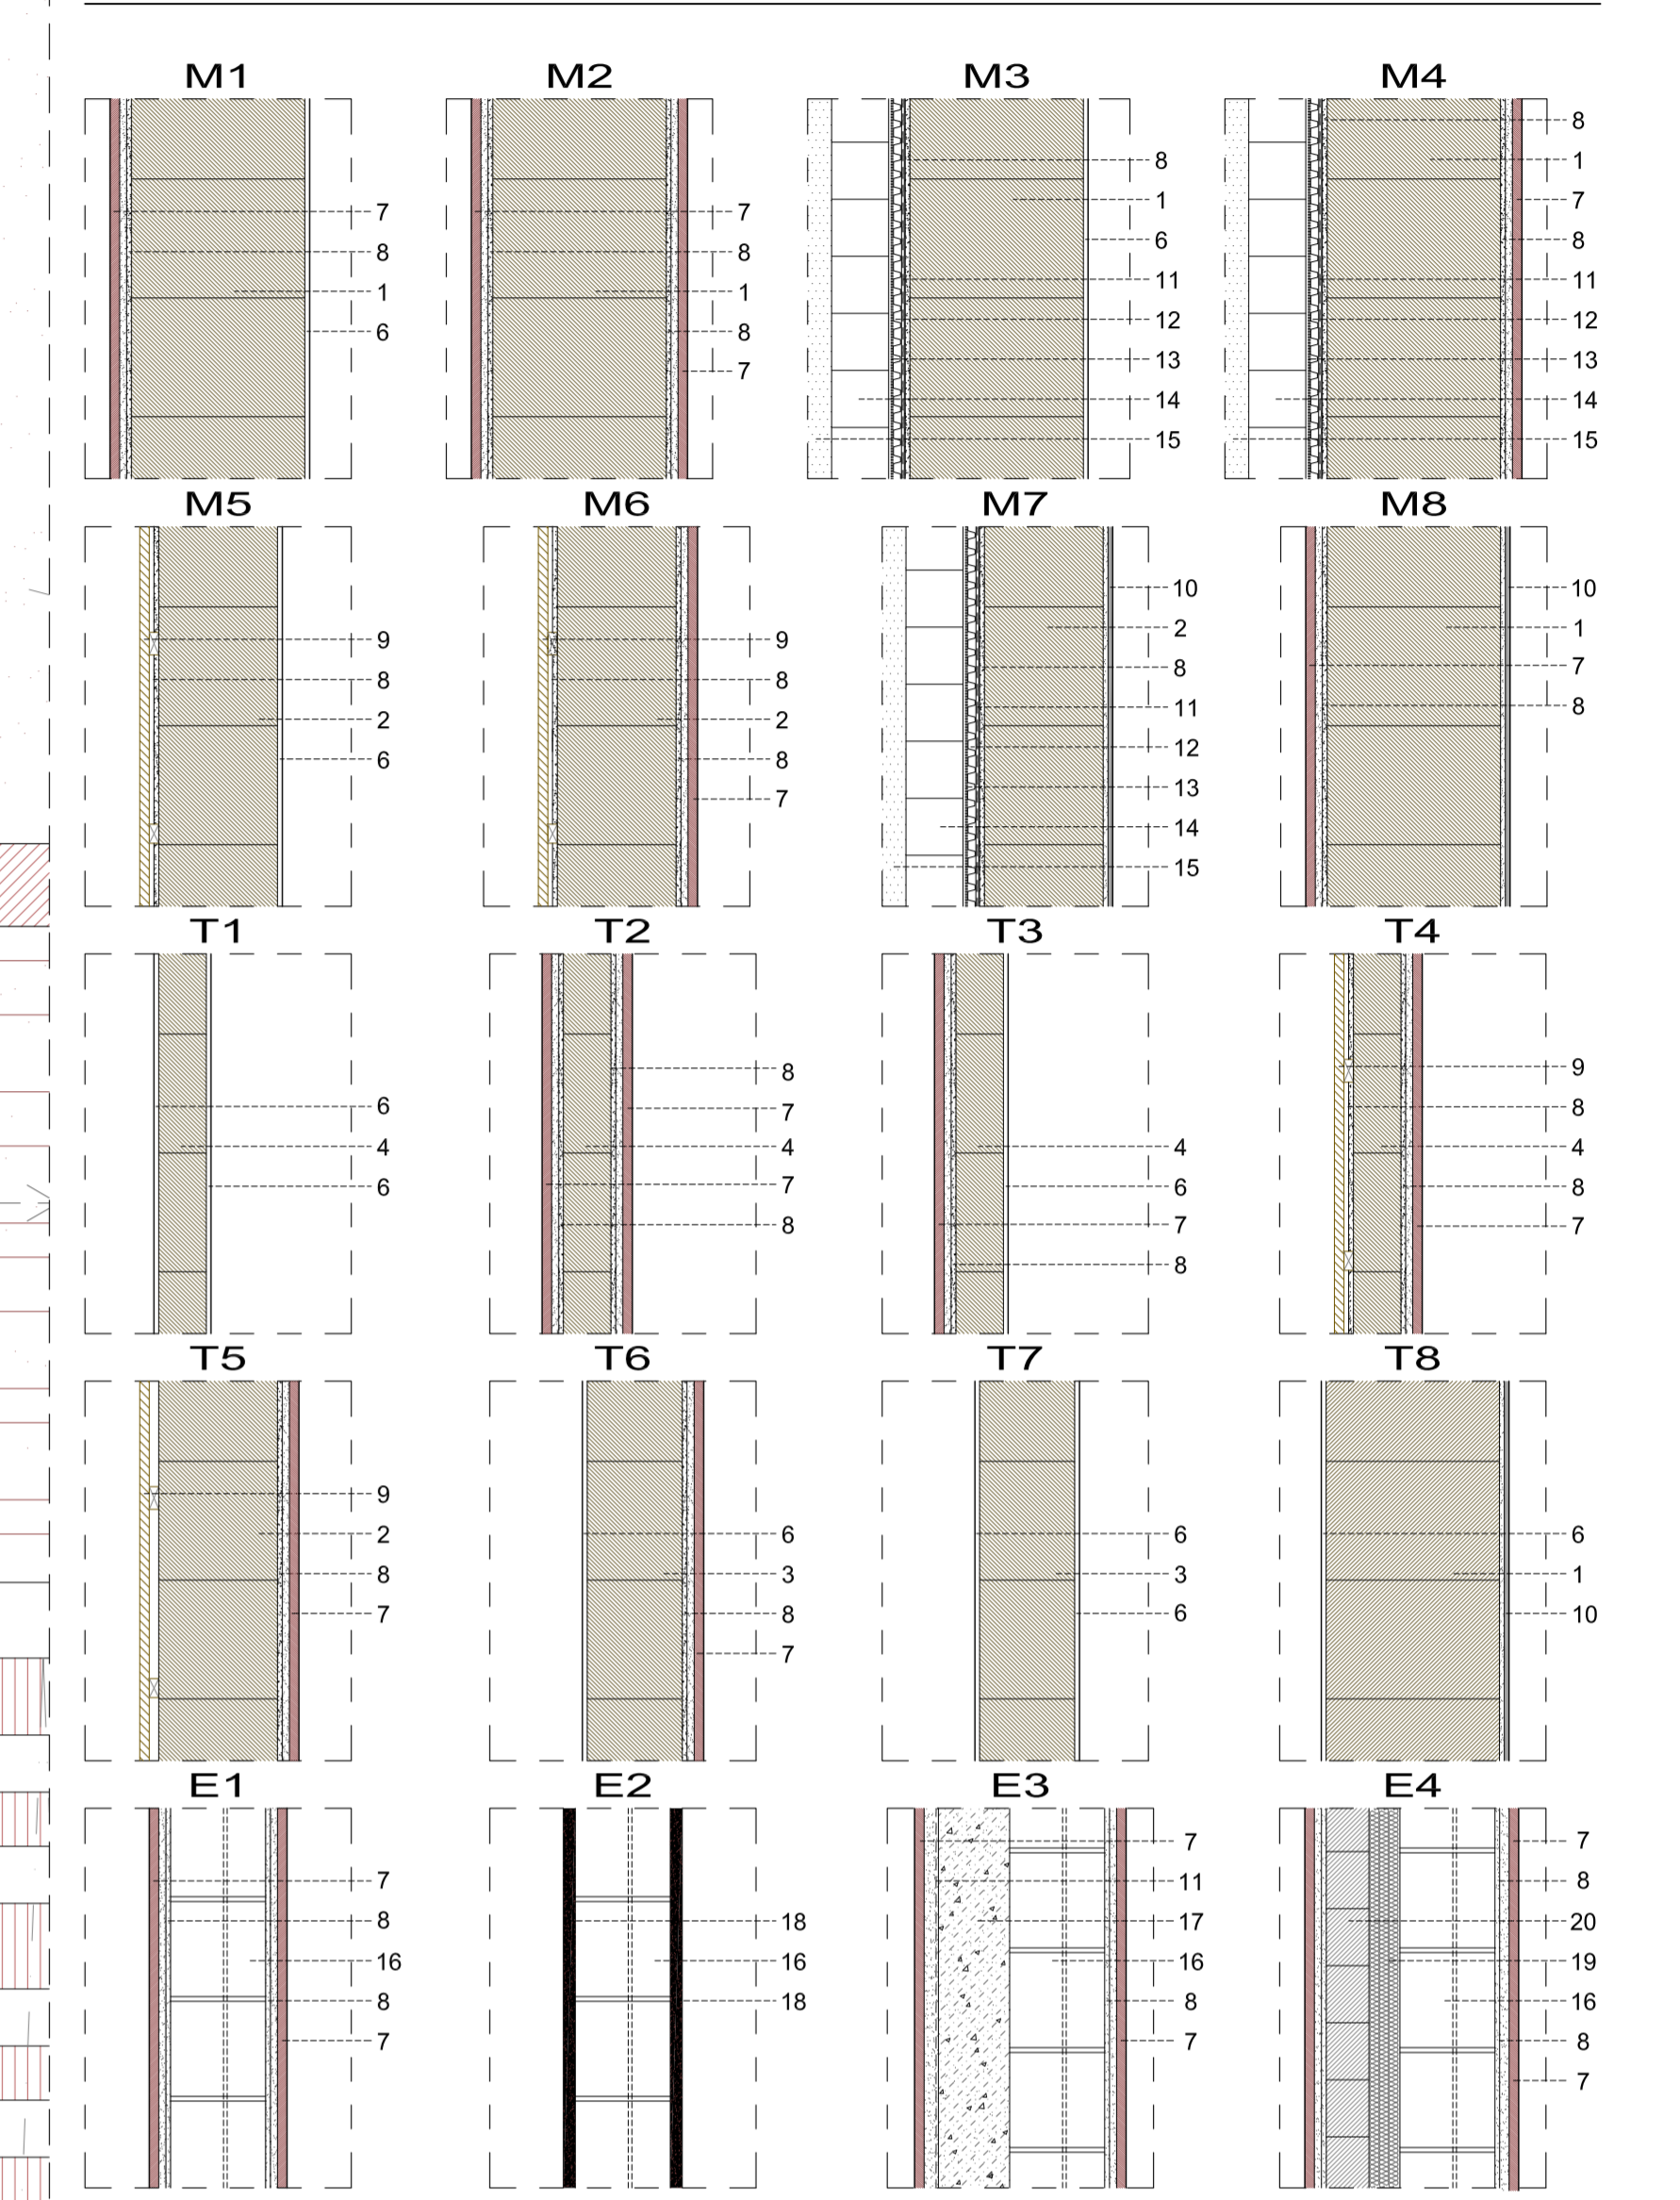

DETALLE 1. JARDINERA

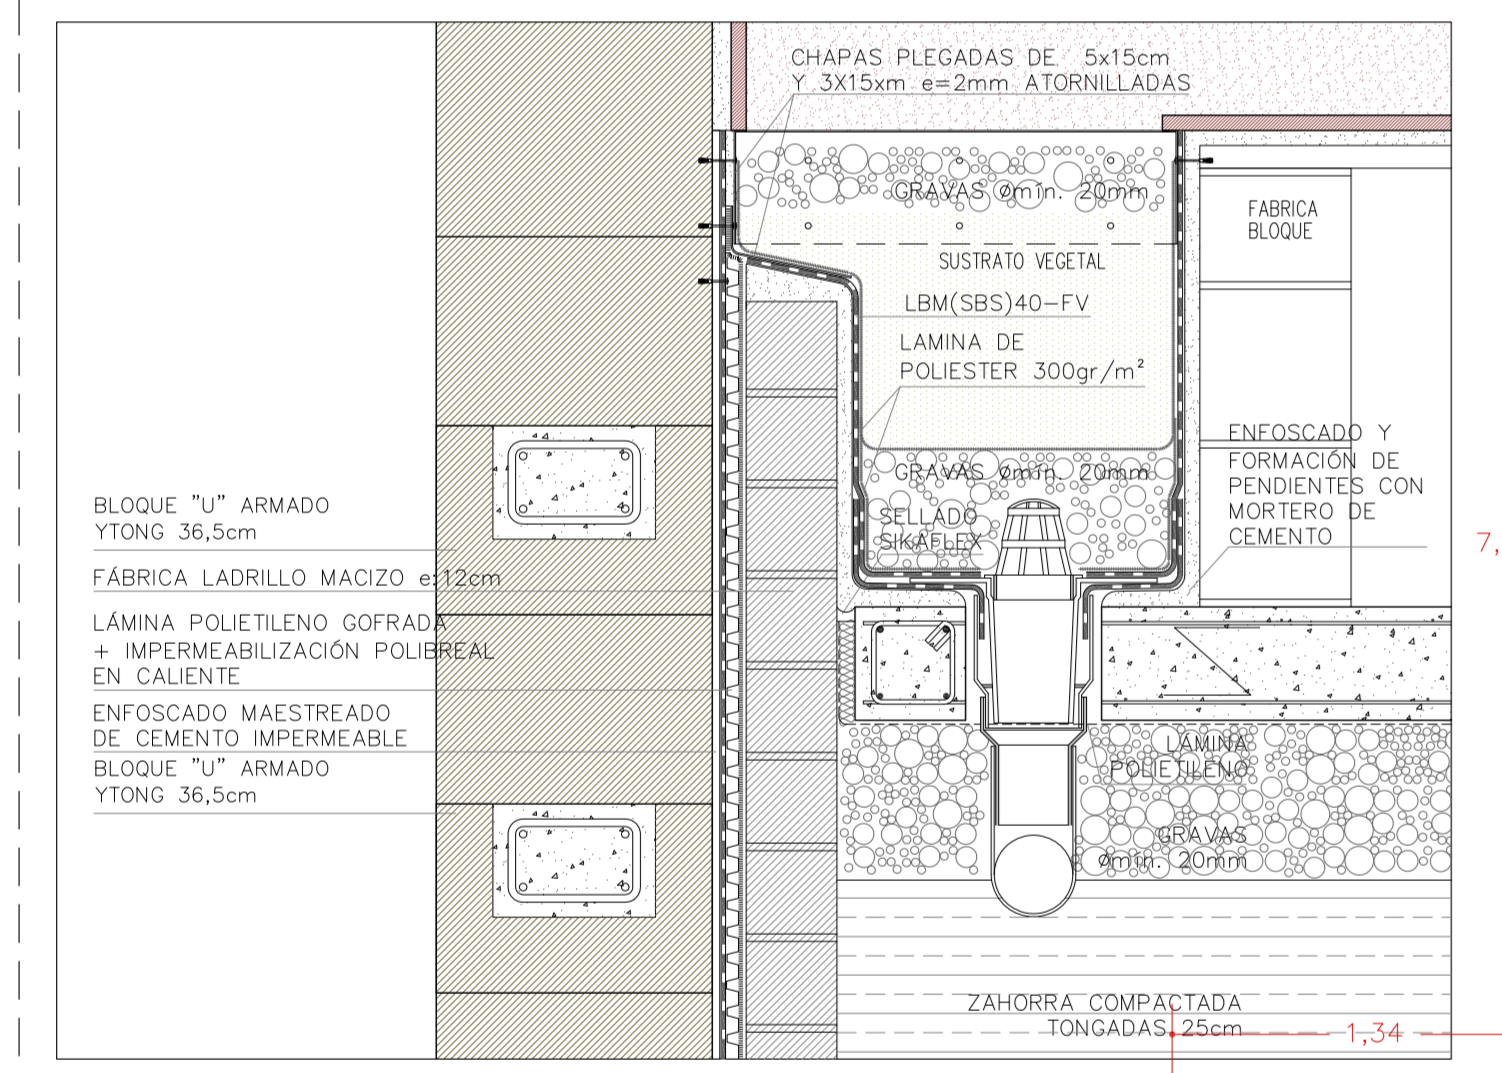

DETALLE TIPO DE RODAPIÉ

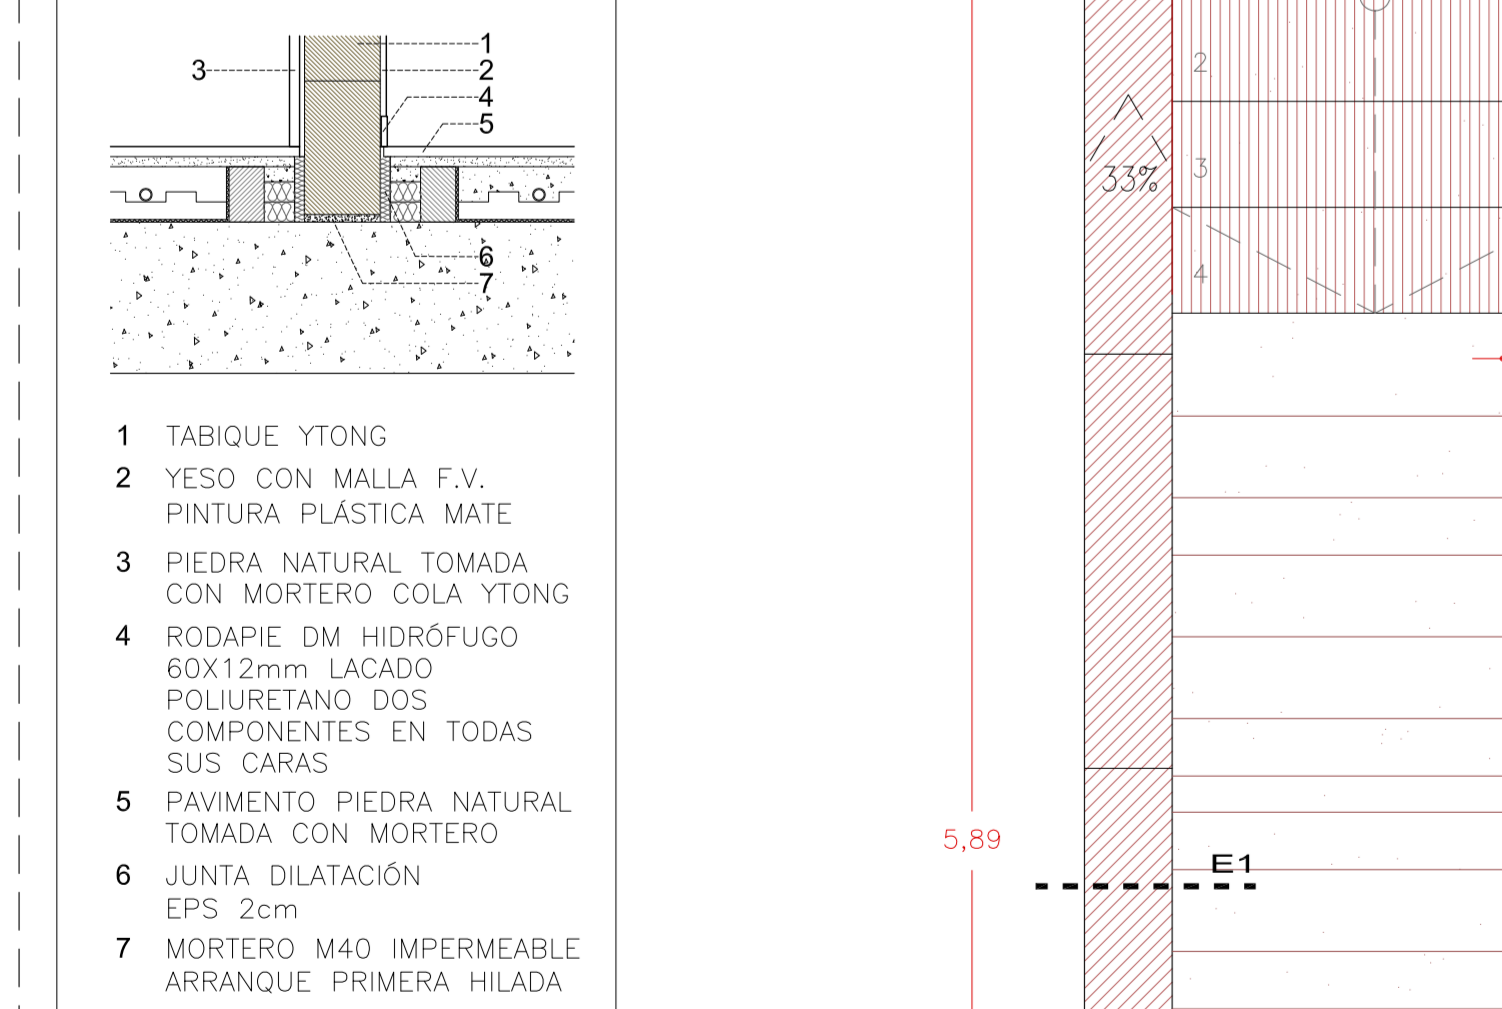

FALSOS TECHOS, TABIQUES CERAMICOS Y REVESTIMIENTOS

HFT: 0,00 m.	PROTECCION DE LAS ARISTAS DEL FALSO TECHO CONTINUO, A BASE DE PLACA DE YESO LAMINADO DE 12,5 mm ATORNILLADA SOBRE PERFILES, AJUSTADOS AL TORSOS DEL FORNADO
REVESTIMIENTO INTERIOR MARMOL ROJO ALICANTE	ALTIMA DE FALSO TECHO EN CADA ESTANCIA.
REVESTIMIENTO INTERIOR GRES PORCELANICO RECTIFICADO BLANCO	
YTONG MEDIDAS SEGUN PLANOS Y MEDICIONES. ENLUCIDO INTERIOR DE YESO CON MALLA DE FIBRA VIDRIO.	
MUROS Y ACABADOS REVESTIDO EXTERIOR DE ROJO ALICANTE	
MUROS Y ACABADOS REVESTIDO EXTERIOR DE REVOCO COLOR ROJO ALICANTE	
MARMOL ROJO ALICANTE EN TABLA (ESPECIFIC SEGUN PLANO Y ACABADO "ARENADO")	

PAVIMENTOS

PAV. INTERIOR MARMOL ROJO ALICANTE ESPESOR 2 CM. ACABADO ARENADO, RECIBIDO CON MORTERO DE COLA.	
PAV. EXTERIOR MARMOL ROJO ALICANTE ANTIRESIZANTE RECIBIDO CON MORTERO DE COLA.	
PAV. MARMOL ROJO ALICANTE ESPESOR 2 CM. EN ZONAS HUMEDAS Y ESCALERA CON DESPESSE SEGUN PLANOS.	
ARIDO COMPACTADO DE MACHAQUEO DE MARMOL ROJO ALICANTE GRANULOMETRIA VARIABLE MAX 1cm ESPESOR 15cm.	
CUBIERTA INVERTIDA CON CAPA DE GRAVA DE MARMOL ROJO ALICANTE COMO PROTECCION PESADA	
CUBIERTA EN PERGOLAS ACABADO SUPERIOR ATABA E INFERIOR MACHAQUEADO DE MADERA	
PAVIMENTO INDUSTRIAL DE MADERA PEGADO SOBRE MORTERO AUTONIVELANTE, CON COLA AL POLIURETANO, LIJADO Y BARNIZADO - ACABADO MATE NATURAL. (todo alegado por D.F.)	
JARDINERA CON SUSTRATO VEGETAL DE 15cm DE ESPESOR	
PAVIMENTO DE MORTERO DE CEMENTO RULLEADO, CON FORMACION PENDIENTES.	

- MURO YTONG e: 36,5 cm
- MURO YTONG e: 25 cm
- MURO YTONG e: 20 cm
- MURO YTONG e: 10 cm
- MURO YTONG e: 7 cm
- ENLUCIDO INTERIOR DE YESO SOBRE MALLA DE FIBRA DE VIDRIO
- ACABADO ARENADO E HIDROFUGADO e: 2cm
- TORNADA CON MORTERO COLA ENFOCADO MESTREADO DE MORTERO DE CEMENTO IMPERMEABLE
- FORRADO DE MADERA DE PINO CUPERIZADO CEPILLADO Y FINADO COLOR GRES MEDIO e: 2cm SOBRE RASTRELES DE PINO CUPERIZADO
- GRES PORCELANICO RECTIFICADO BLANCO
- IMPERMEABILIZACION
- LAMINA POLIURETANO GORRADA
- GESTRITO NO TEJIDO POLIESTER 300g/m²
- FABRICA LADRILLO MACIZO
- ZAHORRA COMPACTADA
- MURO DE BLOQUE ARMADO
- VASO PISCINA HORMIGON ARMADO CUNITADO
- REVOCO COLOR ROJO ALICANTE
- RELLENO DE CAMARA CON EPS
- FABRICA LADRILLO HUECO

REVESTIMIENTOS CONTINUOS: EN TODOS LOS ENCUENTROS ENTRE DIFERENTES MATERIALES (JUNTAS) SE COLOCARA MALLA DE FIBRA DE VIDRIO PARA ARMAR EL ENFOCADO.

Isaac Peral Codina Arquitecto

Proyecto: EJECUCION DE VIVIENDA UNIFAMILIAR AISLADA CON BALSA

Sitio: Poligono 29, Parcela 176, CAPELLANIA, PINOSO (ALICANTE)

Cliente: KES DUKKER

Ref: 2011/01 Plano N° **R-02**

Contenido: REPLANTEO PLANTA BAJA

Escala: 1/25

Fecha: 06/2013

C/ Giner 19-20, 41 013 93011 - ALICANTE