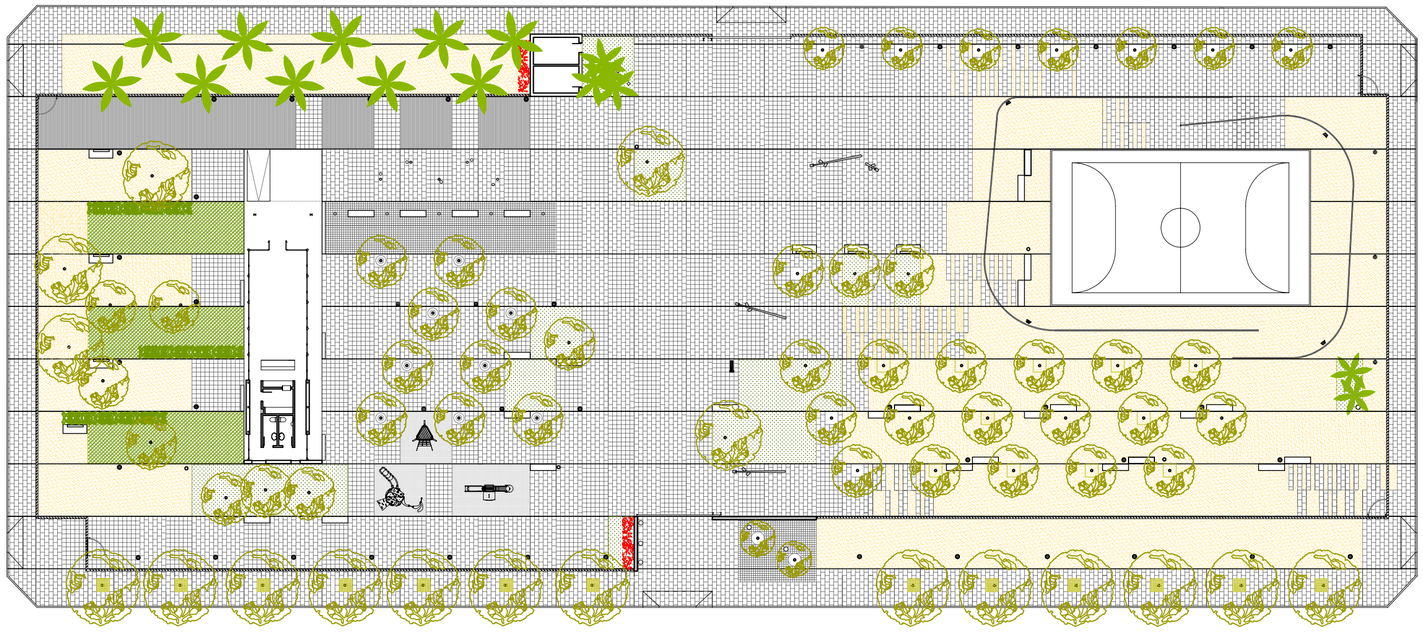

PLANTA REMODELACIÓN

0 5 10 15 20 25m

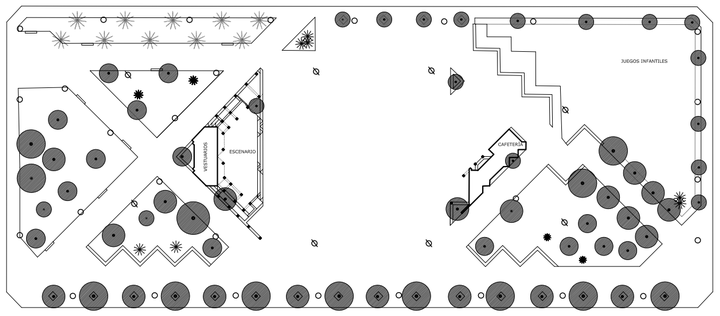
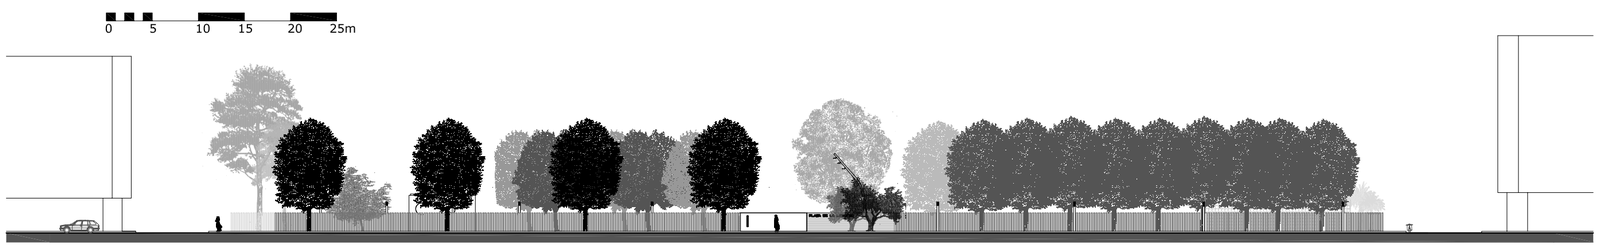
ESTADO INICIAL