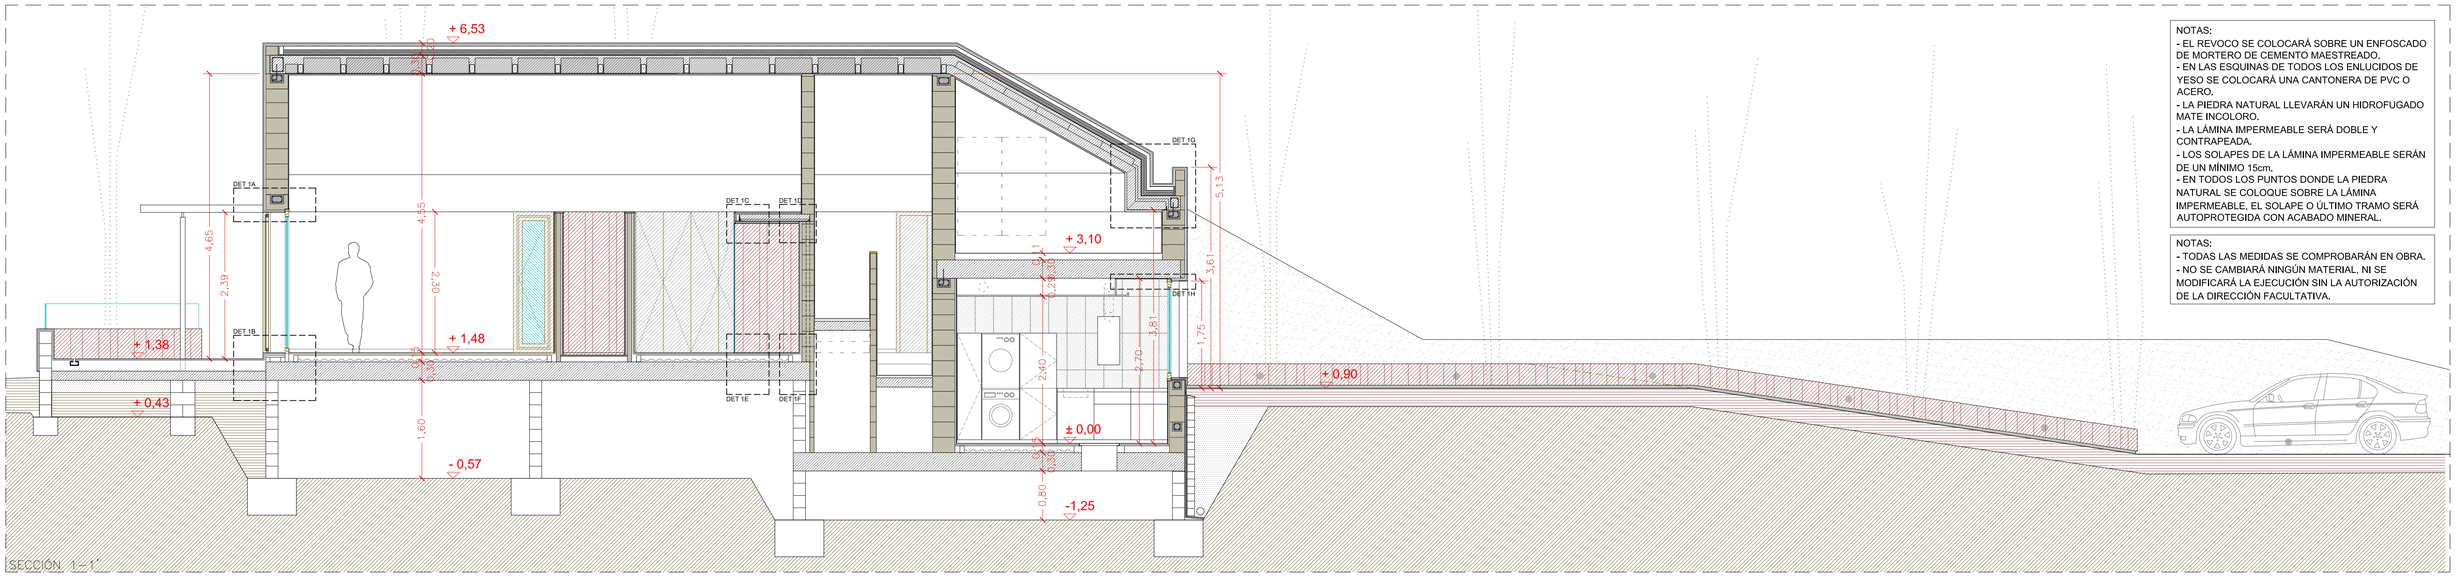

SECCION 1-1'

NOTAS:
- EL REVOCO SE COLOCARÁ SOBRE UN ENFOSCADO DE MORTERO DE CEMENTO MAESTREADO.
- EN LAS ESQUINAS DE TODOS LOS ENLUCIDOS DE YESO SE COLOCARÁ UNA CANTONERA DE PVC O ACERO.
- LA PIEDRA NATURAL LLEVARÁN UN HIDROFUGADO MATE INCOLORO.
- LA LÁMINA IMPERMEABLE SERÁ DOBLE Y CONTRAPEADA.
- LOS SOLAPES DE LA LÁMINA IMPERMEABLE SERÁN DE UN MÍNIMO 15cm.
- EN TODOS LOS PUNTOS DONDE LA PIEDRA NATURAL SE COLOQUE SOBRE LA LÁMINA IMPERMEABLE, EL SOLAPE O ÚLTIMO TRAMO SERÁ AUTOPROTEGIDA CON ACABADO MINERAL.

NOTAS:
- TODAS LAS MEDIDAS SE COMPROBARÁN EN OBRA.
- NO SE CAMBIARÁ NINGÚN MATERIAL, NI SE MODIFICARÁ LA EJECUCIÓN SIN LA AUTORIZACIÓN DE LA DIRECCIÓN FACULTATIVA.

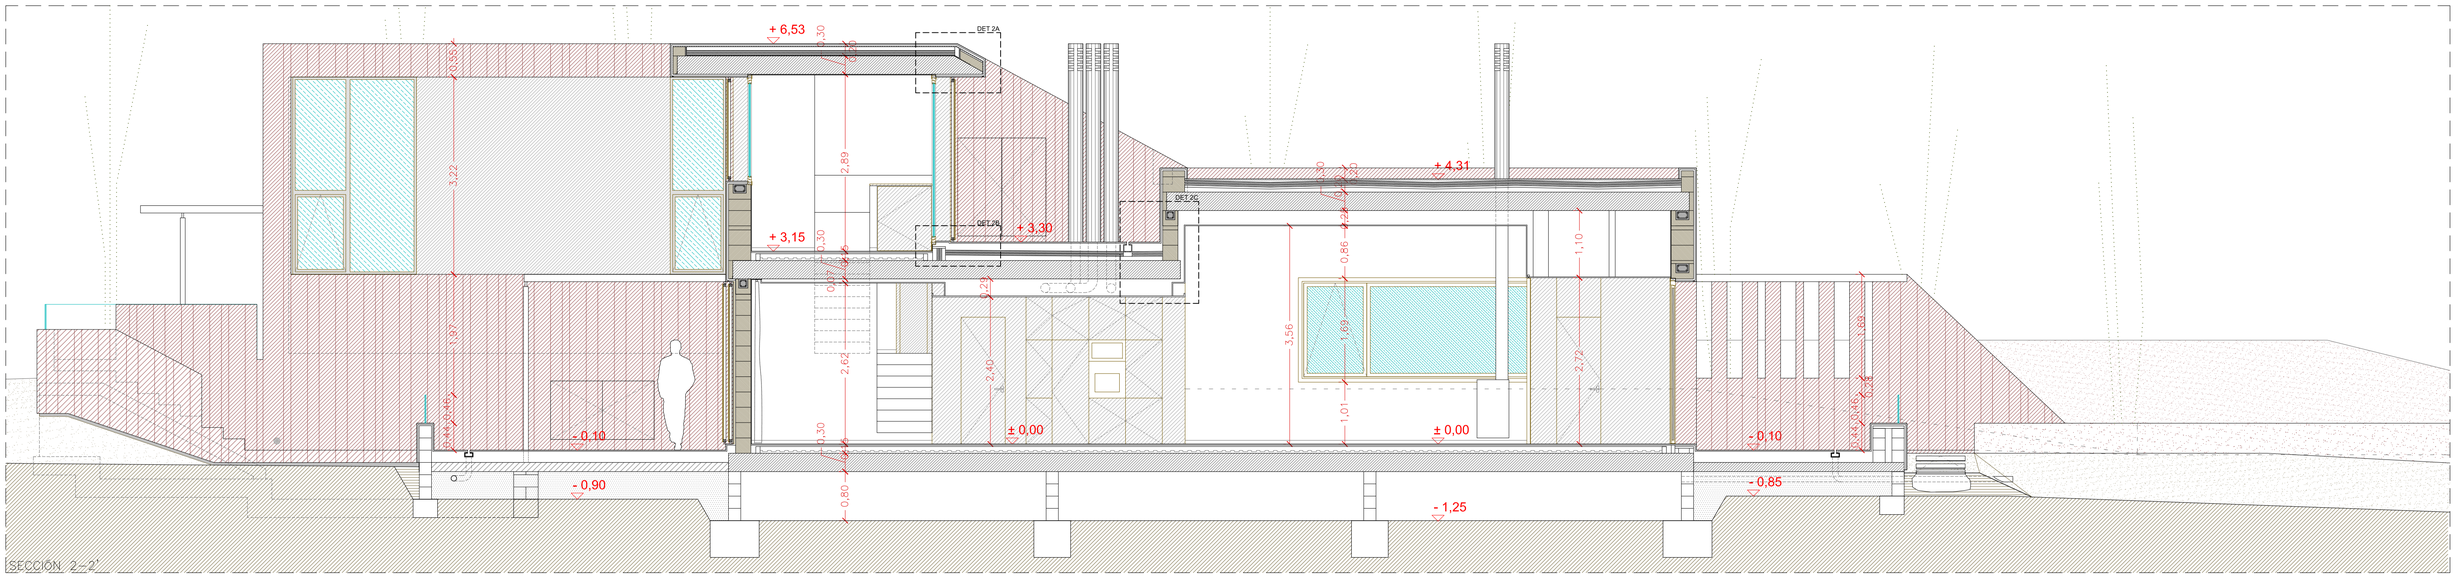

SECCION 2-2'

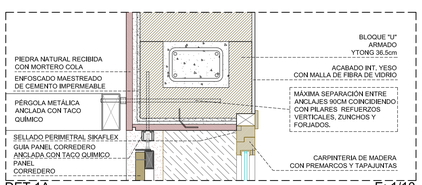

DET 1A E: 1/10

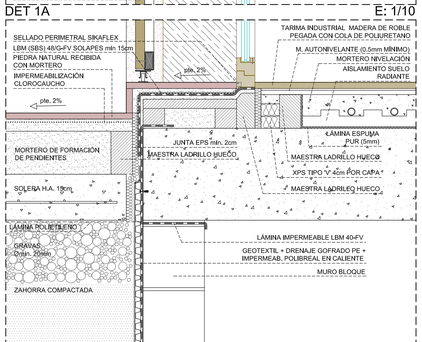

DET 1B E: 1/10

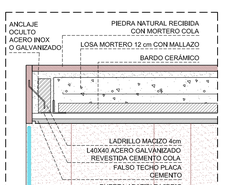

DET 1C E: 1/10

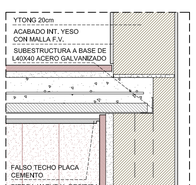

DET 1D E: 1/10

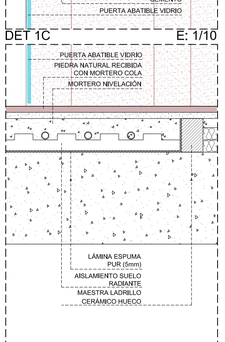

DET 1E E: 1/10

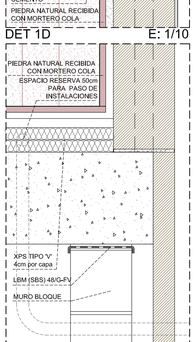

DET 1F E: 1/10

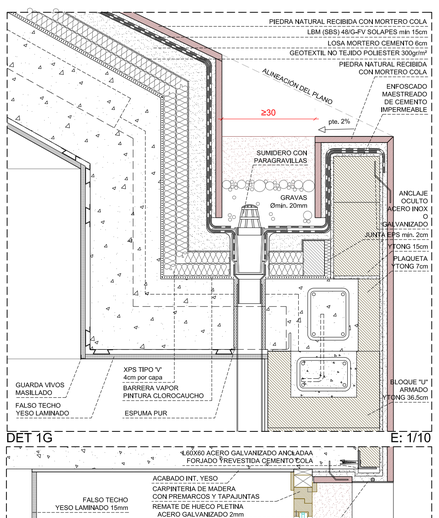

DET 1G E: 1/10 DET 1H E: 1/10

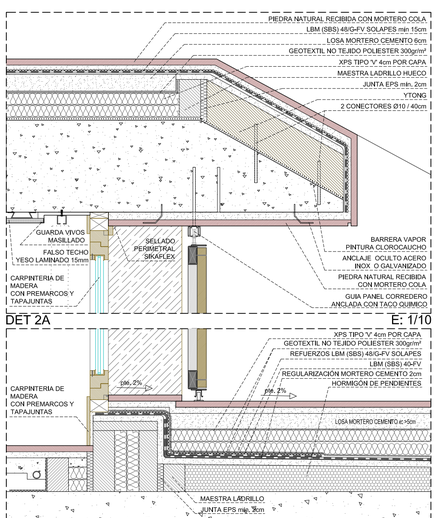

DET 2A E: 1/10 DET 2B E: 1/10

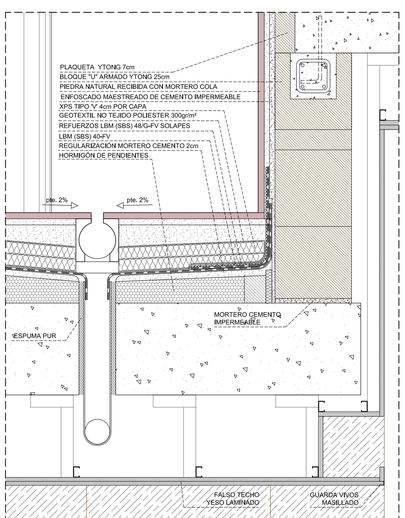

DET 2C E: 1/10

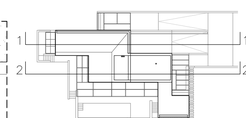

Isaac Peral Codina Arquitecto

Proyecto
EJECUCIÓN DE VIVIENDA UNIFAMILIAR AISLADA CON BALSA

Situación
Polígono 29, Parcela 176. CAPELLANIA. PINOSO (ALICANTE)

Cliente
KEES DUKKER

Ref. 2011/01 Plano Nº SC-01

Contenido
SECCIONES CONSTRUCTIVAS SECCIÓNES 1-1' y 2-2'

Cotas Escala 1/50

Fecha DIC./2013

C/ Cesar Elguezabal, 43 Entreplanta. 03001.- ALICANTE
965140385