




ALZADO NOROESTE

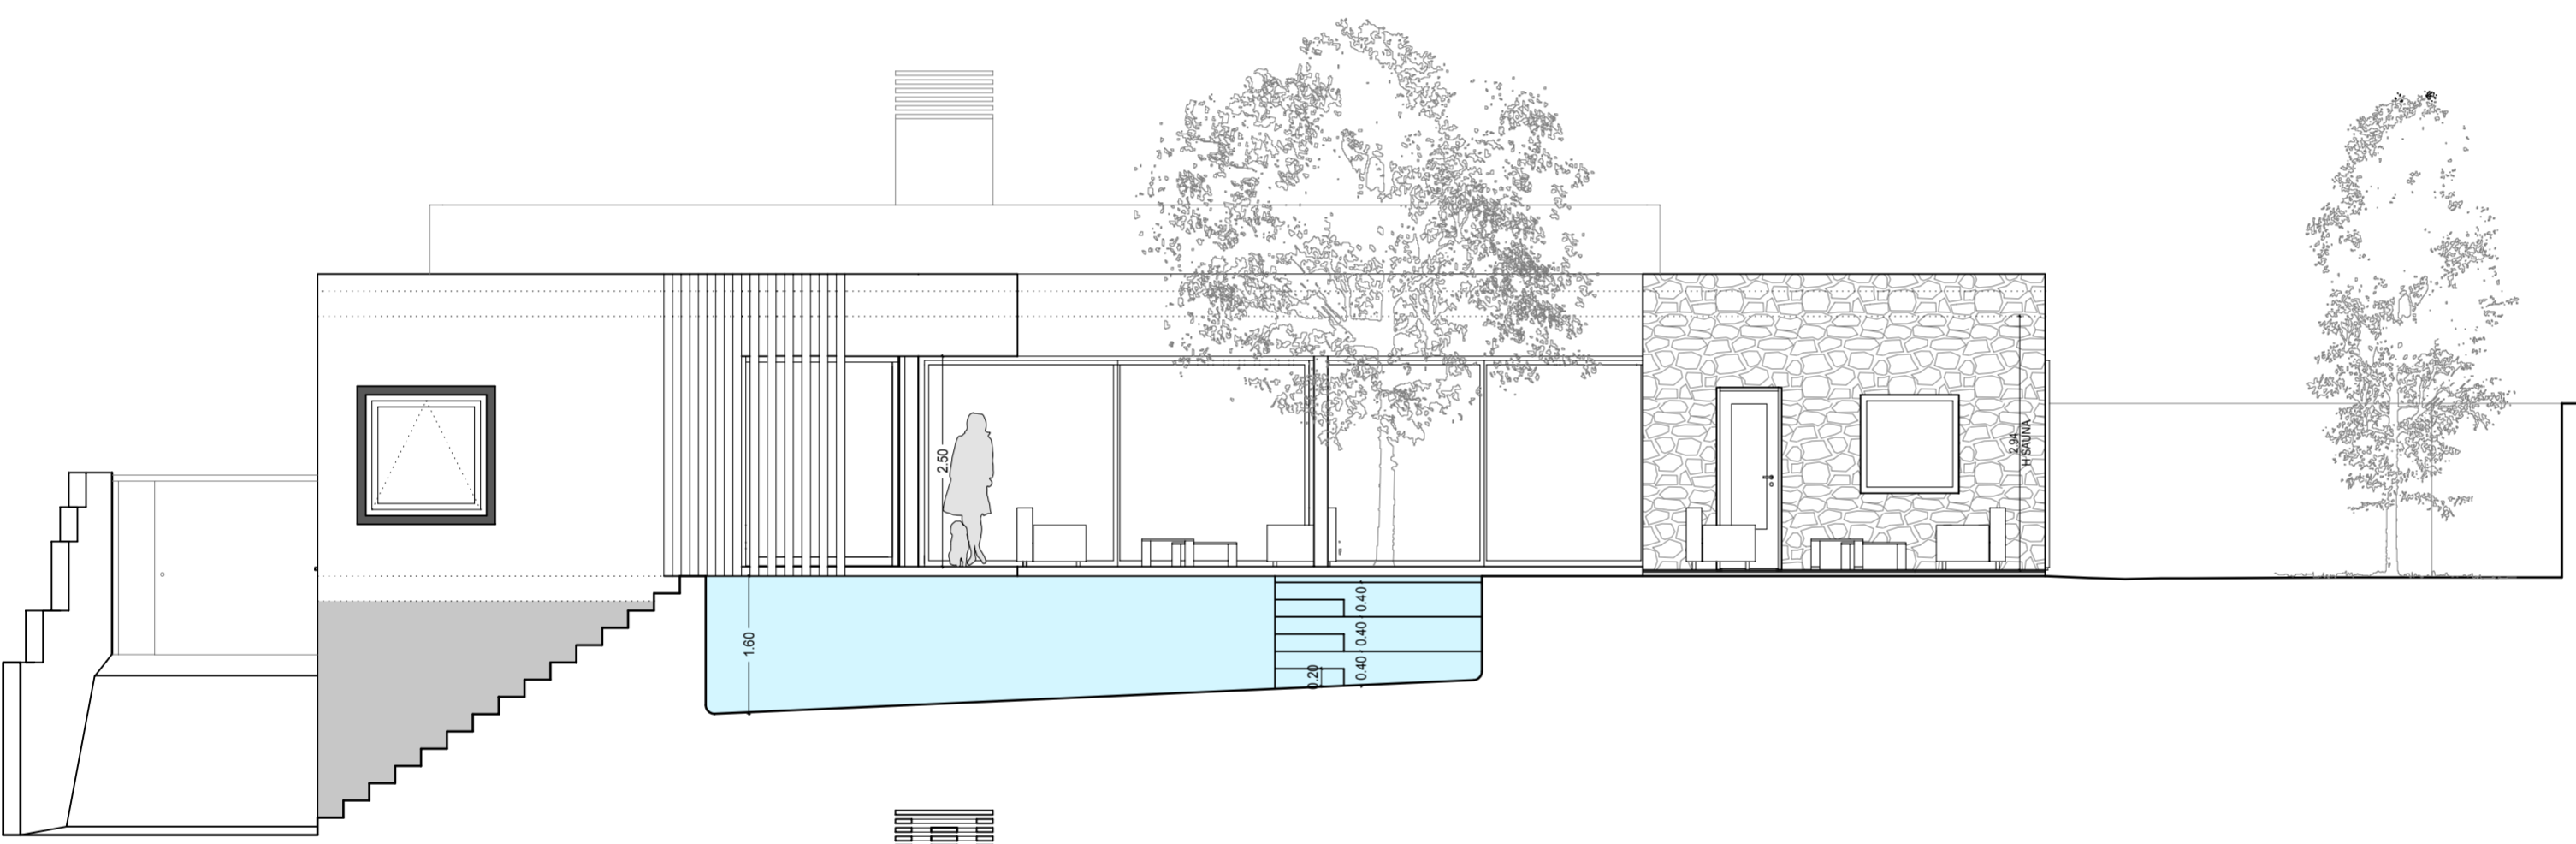

ALZADO SUROESTE

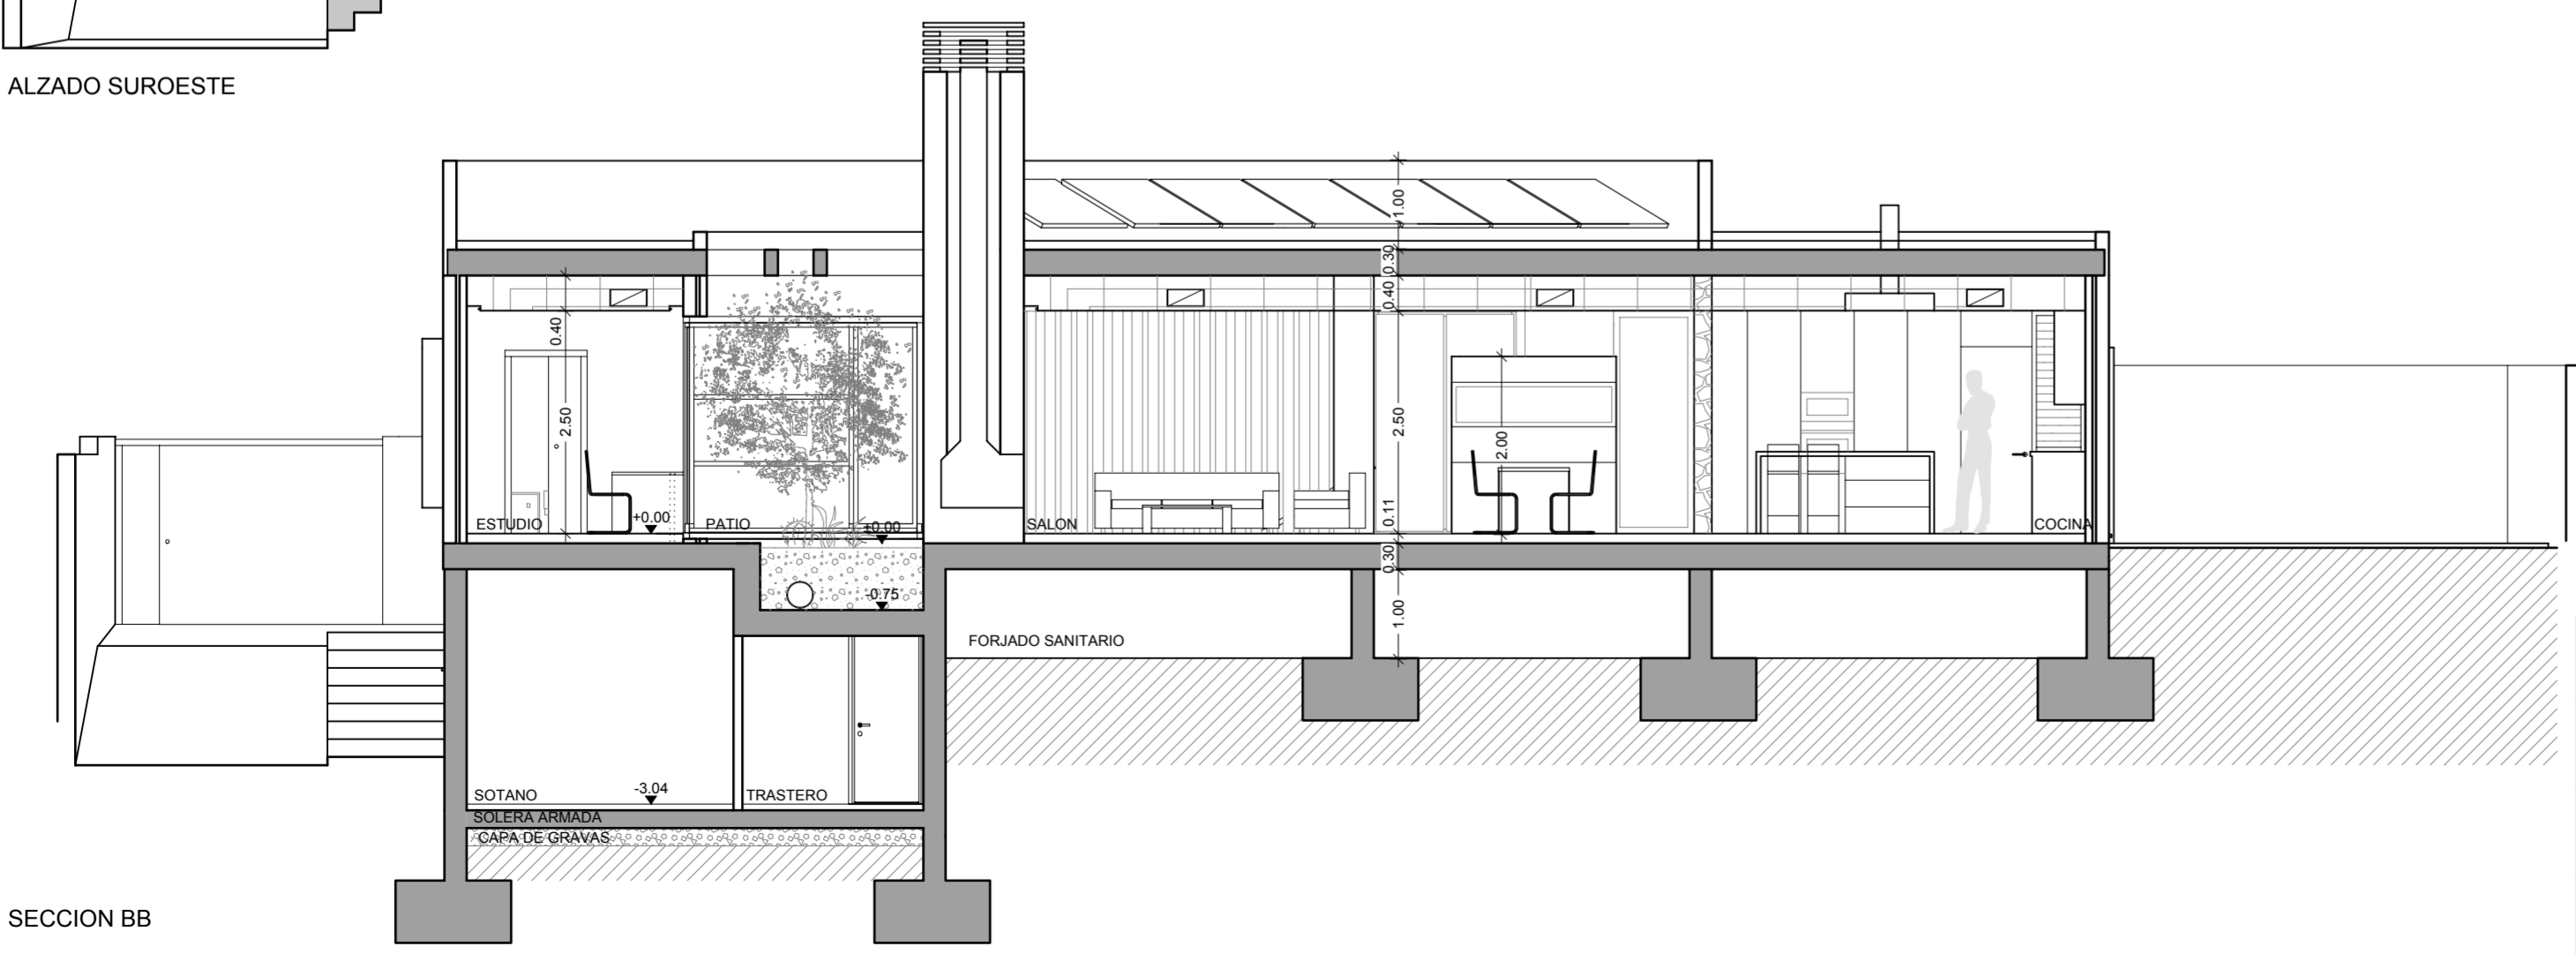

SECCION BB

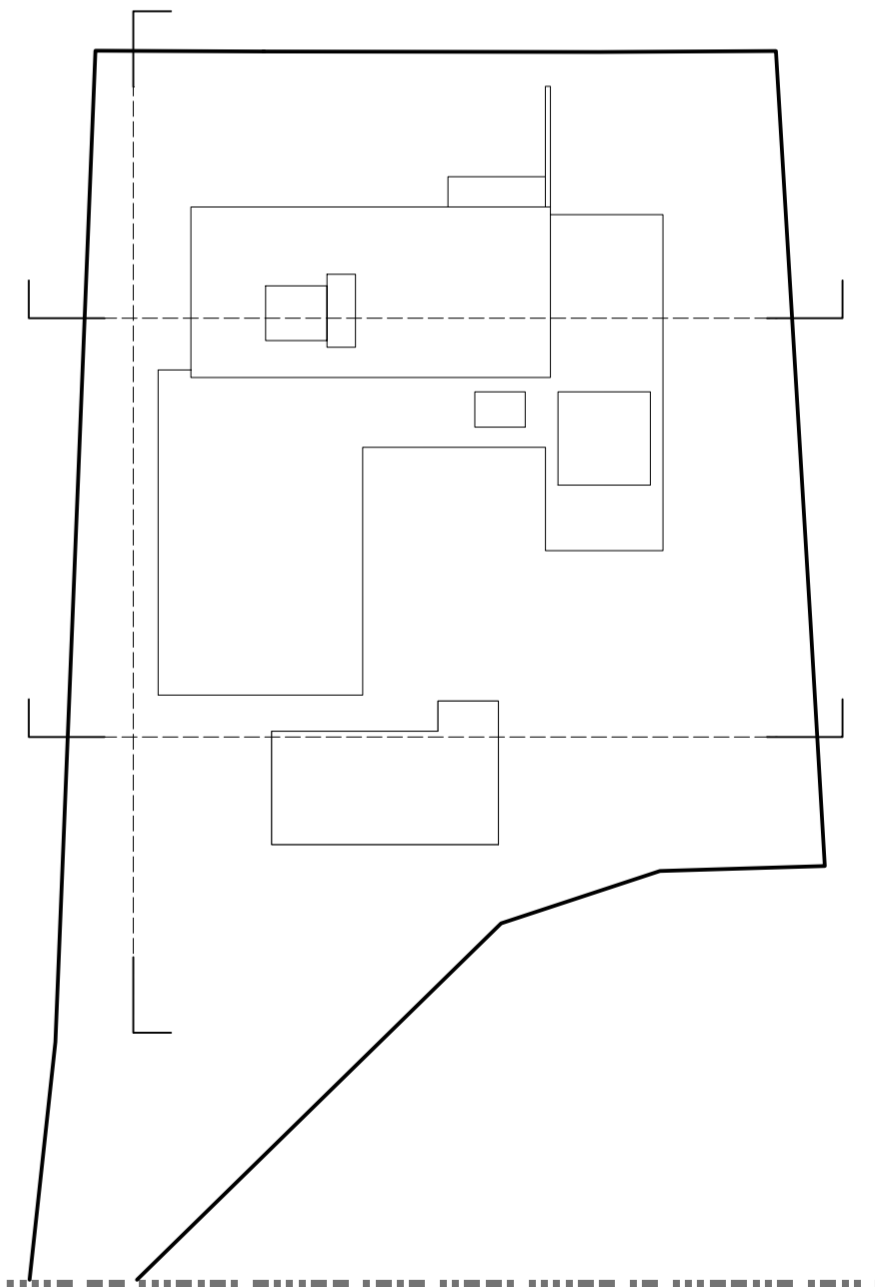

JAVIER PEREZ VERA estudiodearquitectura

PROYECTO BASICO : VIVIENDA UNIFAMILIAR AISLADA		ARQUITECTO:	
PLANO: ALZADOS Y SECCIONES II	ESCALA: 1/75	JAVIER PEREZ VERA AVDA. BASSA PERICO 9, 3F 03610 - PETRER - ALICANTE M.V. 661449747 jvarquitecto@gmail.com www.javierperezarquitectura.com	
PROMOTOR: MARIA ROSA TOMAS ALMARCHA Y JAVIER PEREZ VERA		REFERENCIA: 0128-2016	PLANO Nº: AR-08
SITUACION: CALLE COLUMBRETES 4, PARCELAS 66,63,64 REF. CATASTRAL: 5388101XH9558N0001UP	MUNICIPIO: PETRER	FECHA: FEBRERO 2019	