


CONTRACHAPADO ACABADO FENIX COLOR GRIS/BEIGE

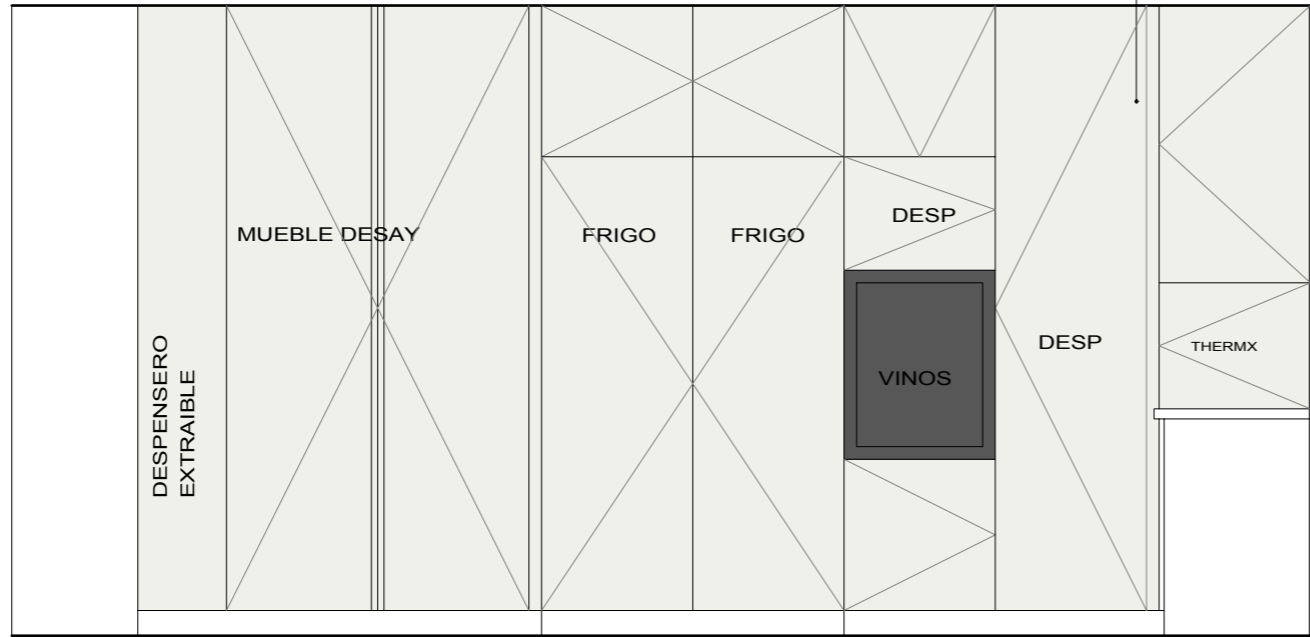

**JAVIER PEREZ VERA** estudiodearquitectura

PROYECTO BASICO Y DE EJECUCION DE CONSTRUCCION VIVIENDA UNIFAMILIAR AISLADA Y PISCINA

**K-01**

PLANO: COCINA

ESCALA: 1/50

PROMOTOR: CARMEN CRISTINA GARCIA VIDAL

EMPLAZAMIENTO: CL MUSICO ENRIQUE ALMIÑANA PARCELA R-C6. ELDA

FECHA: ENERO 2021 modificado 05/05/2021

REFERENCIA: 0200-2021

JAVIER PEREZ & ÓSCAR ROMERO

www.javierperezarquitectura.com



JAVIER PÉREZ VERA (ARQUITECTO)

ÓSCAR ROMERO CARRASCO (COLABORADOR)

CALLE FRANCISCO ALONSO, 57 BAJO ELDA

tif 661 449 747 jpvarquitecto@gmail.com

tif 690 144 327 orocarq@outlook.com

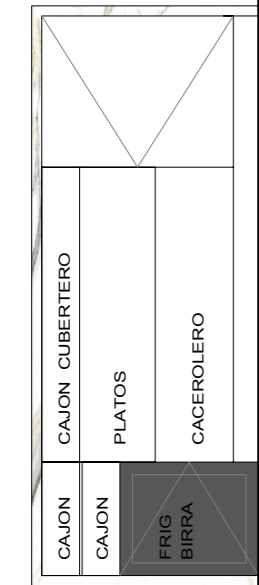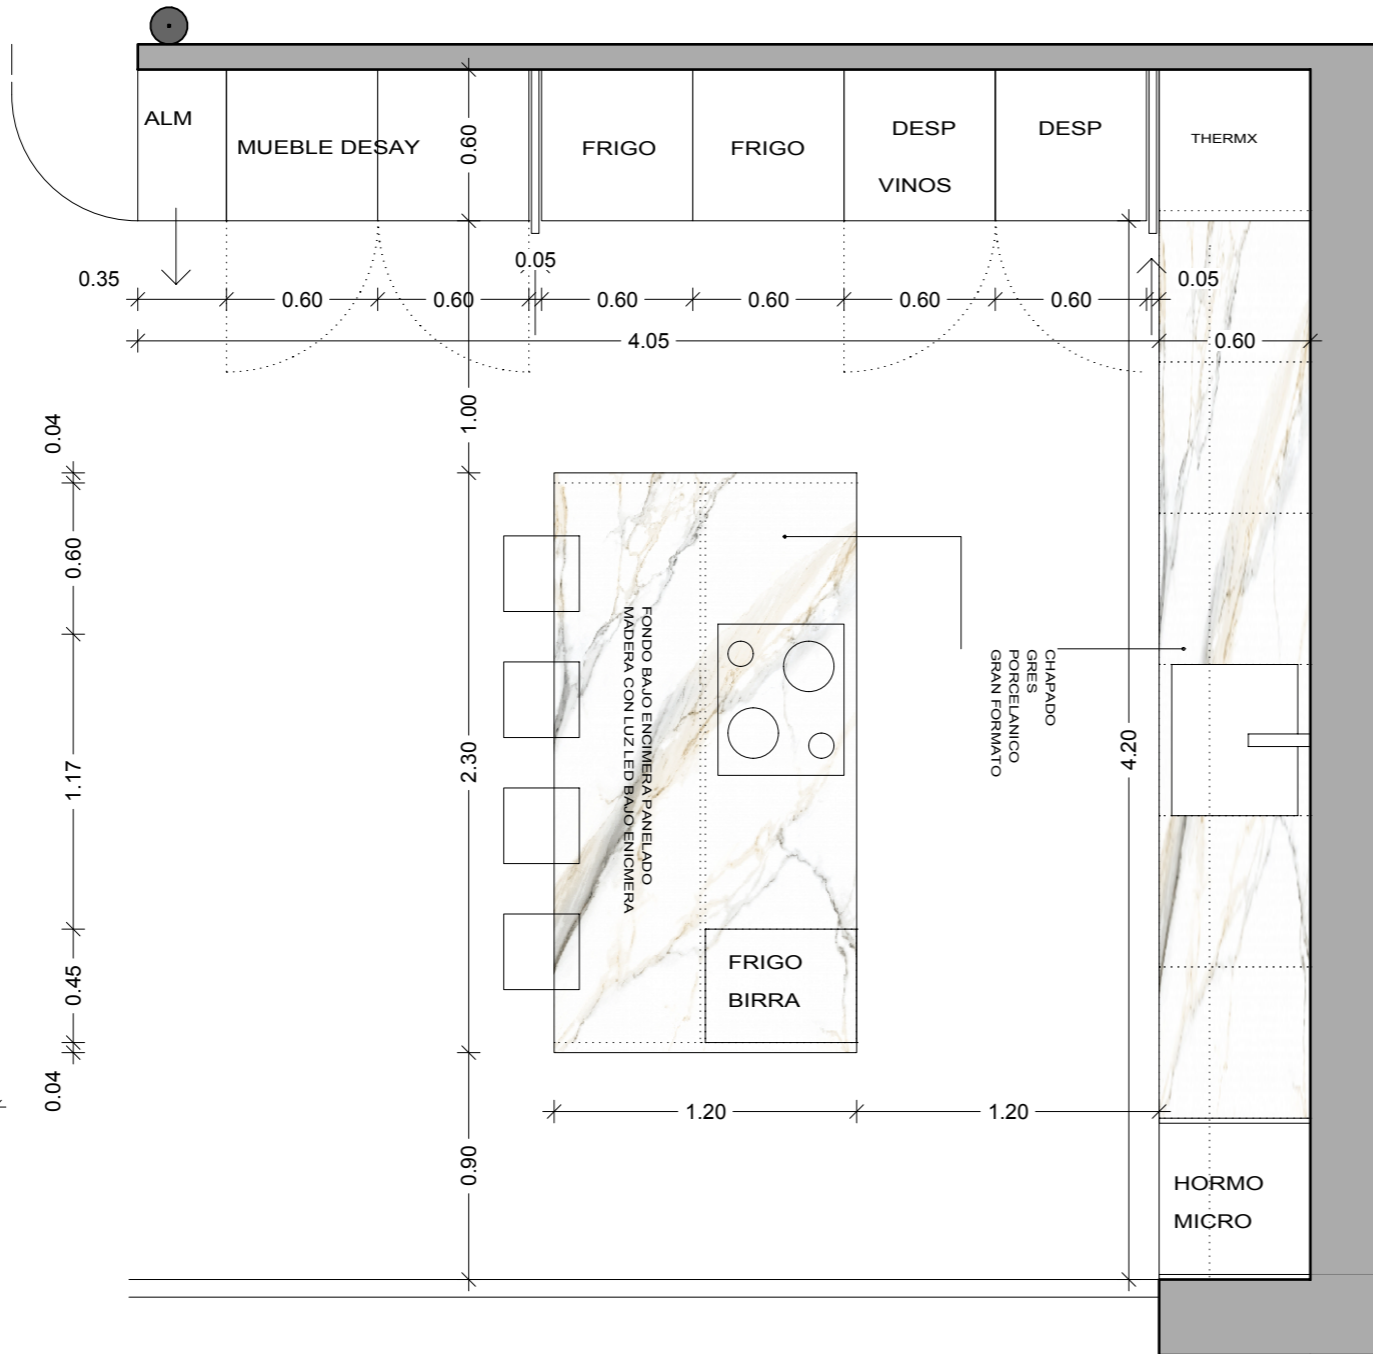

CONTRACHAPADO ACABADO FENIX COLOR BLACO O MADERA

