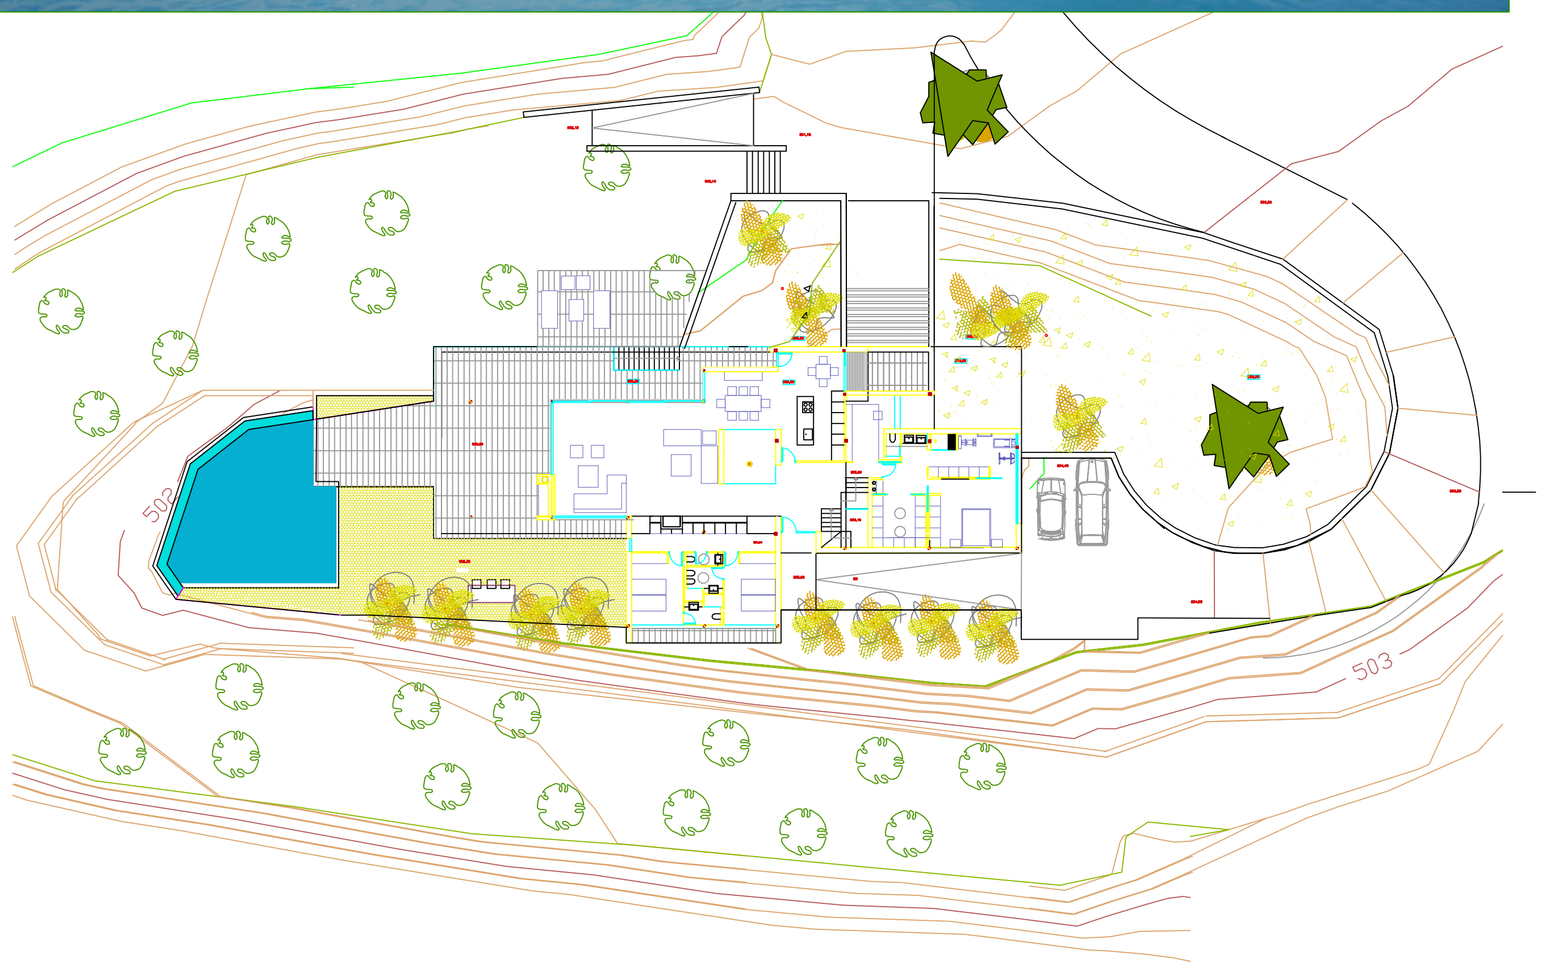

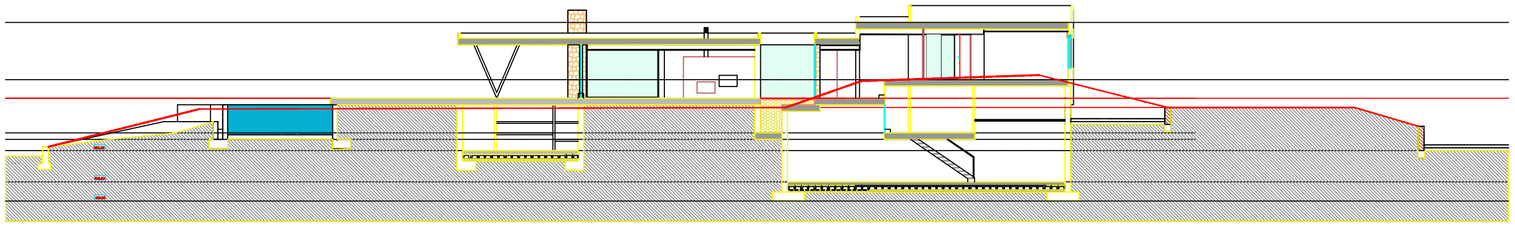

VIVIENDA UNIFAMILIAR AISLADA EN SALINETAS ALTAS.

PETRER. ALICANTE