


STRUGAL S65EF


- ◆ Sistema de fachada modular.
 - ◆ Ancho de vista interior perimetral de 65 mm.
 - ◆ Estanquidad garantizada mediante tres cámaras y solape de juntas.
 - ◆ Gran valor de aislamiento térmico mediante la inclusión de varillas de poliamida de 26 mm.
 - ◆ Posibilidad de inclusión de sistemas de ventanas proyectantes del sistema Strugal S52 NT/CR.
 - ◆ Alta estabilidad de los elementos mediante perfiles huecos y ensamblaje a inglete.
 - ◆ Posibilidad de sistema mixto con Strugal S65EF S6.
- ◆ Système de façade modulaire.
 - ◆ Largeur de la face intérieure de 65 mm.
 - ◆ Étanchéité assurée par trois chambres et des joints superposés.
 - ◆ Grande isolation thermique grâce à l'inclusion des tiges en polyamide de 26 mm.
 - ◆ Possibilité d'intégrer les fenêtres à l'italienne du système Strugal S52 NT/CR.
 - ◆ Haute stabilité des éléments grâce aux profilés creux et à l'assemblage en onglet.
 - ◆ Possibilité de système mixte avec Strugal S65EF SG.



CARACTERÍSTICAS TÉCNICAS Caractéristiques Techniques

ACRISTALAMIENTO Vitrage	Módulos fijos: hasta 46 mm. Éléments fixes: jusqu'à 46 mm.	Aperturas proyectantes: 20 a 34 mm. Ouvertures à l'italienne: 20 à 34 mm.
ESPESOR MEDIO TEÓRICO Épaisseur moyenne théorique	2.1 mm. - 3 mm.	
SECCIÓN VISTA INTERIOR Section vue intérieure	MONTANTE Montant 65 mm.	TRAVESAÑO Traverse 65 mm.
APERTURAS Ouvertures	 PROYECTANTE OCULTA À l'italienne cachée	ACABADOS Finitions EFECTO MADERA - LACADO COLORES - ANODIZADO Effet bois - Laquage couleurs - Anodisé

SECCIÓN Section

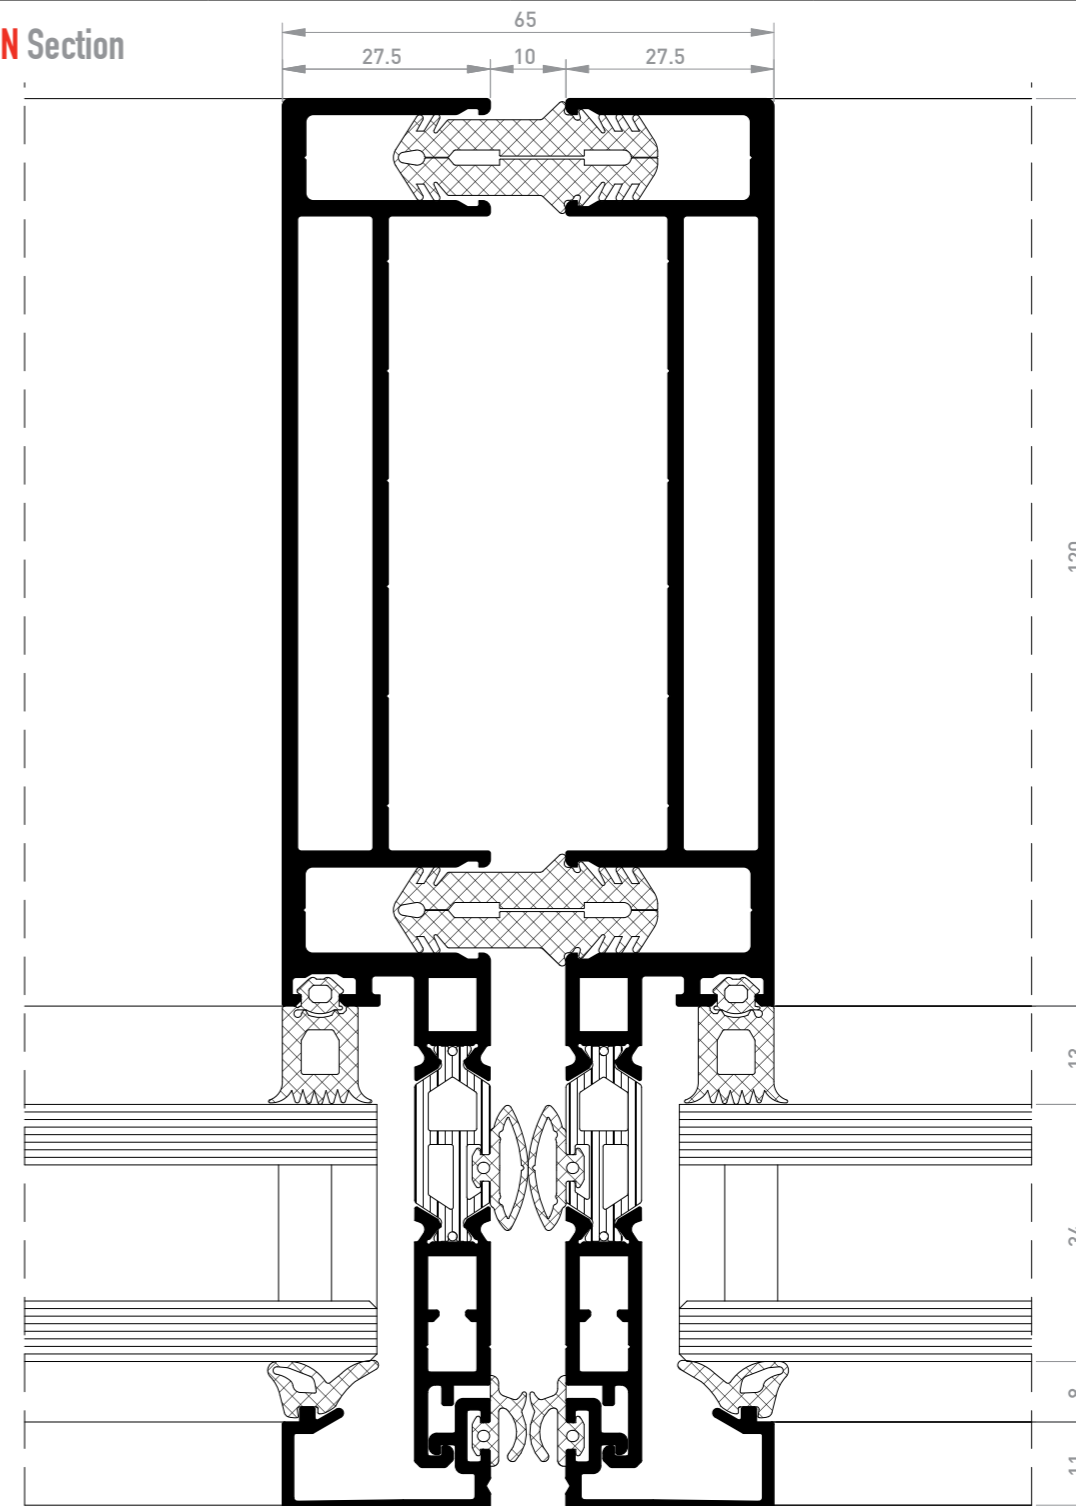

STRUGAL